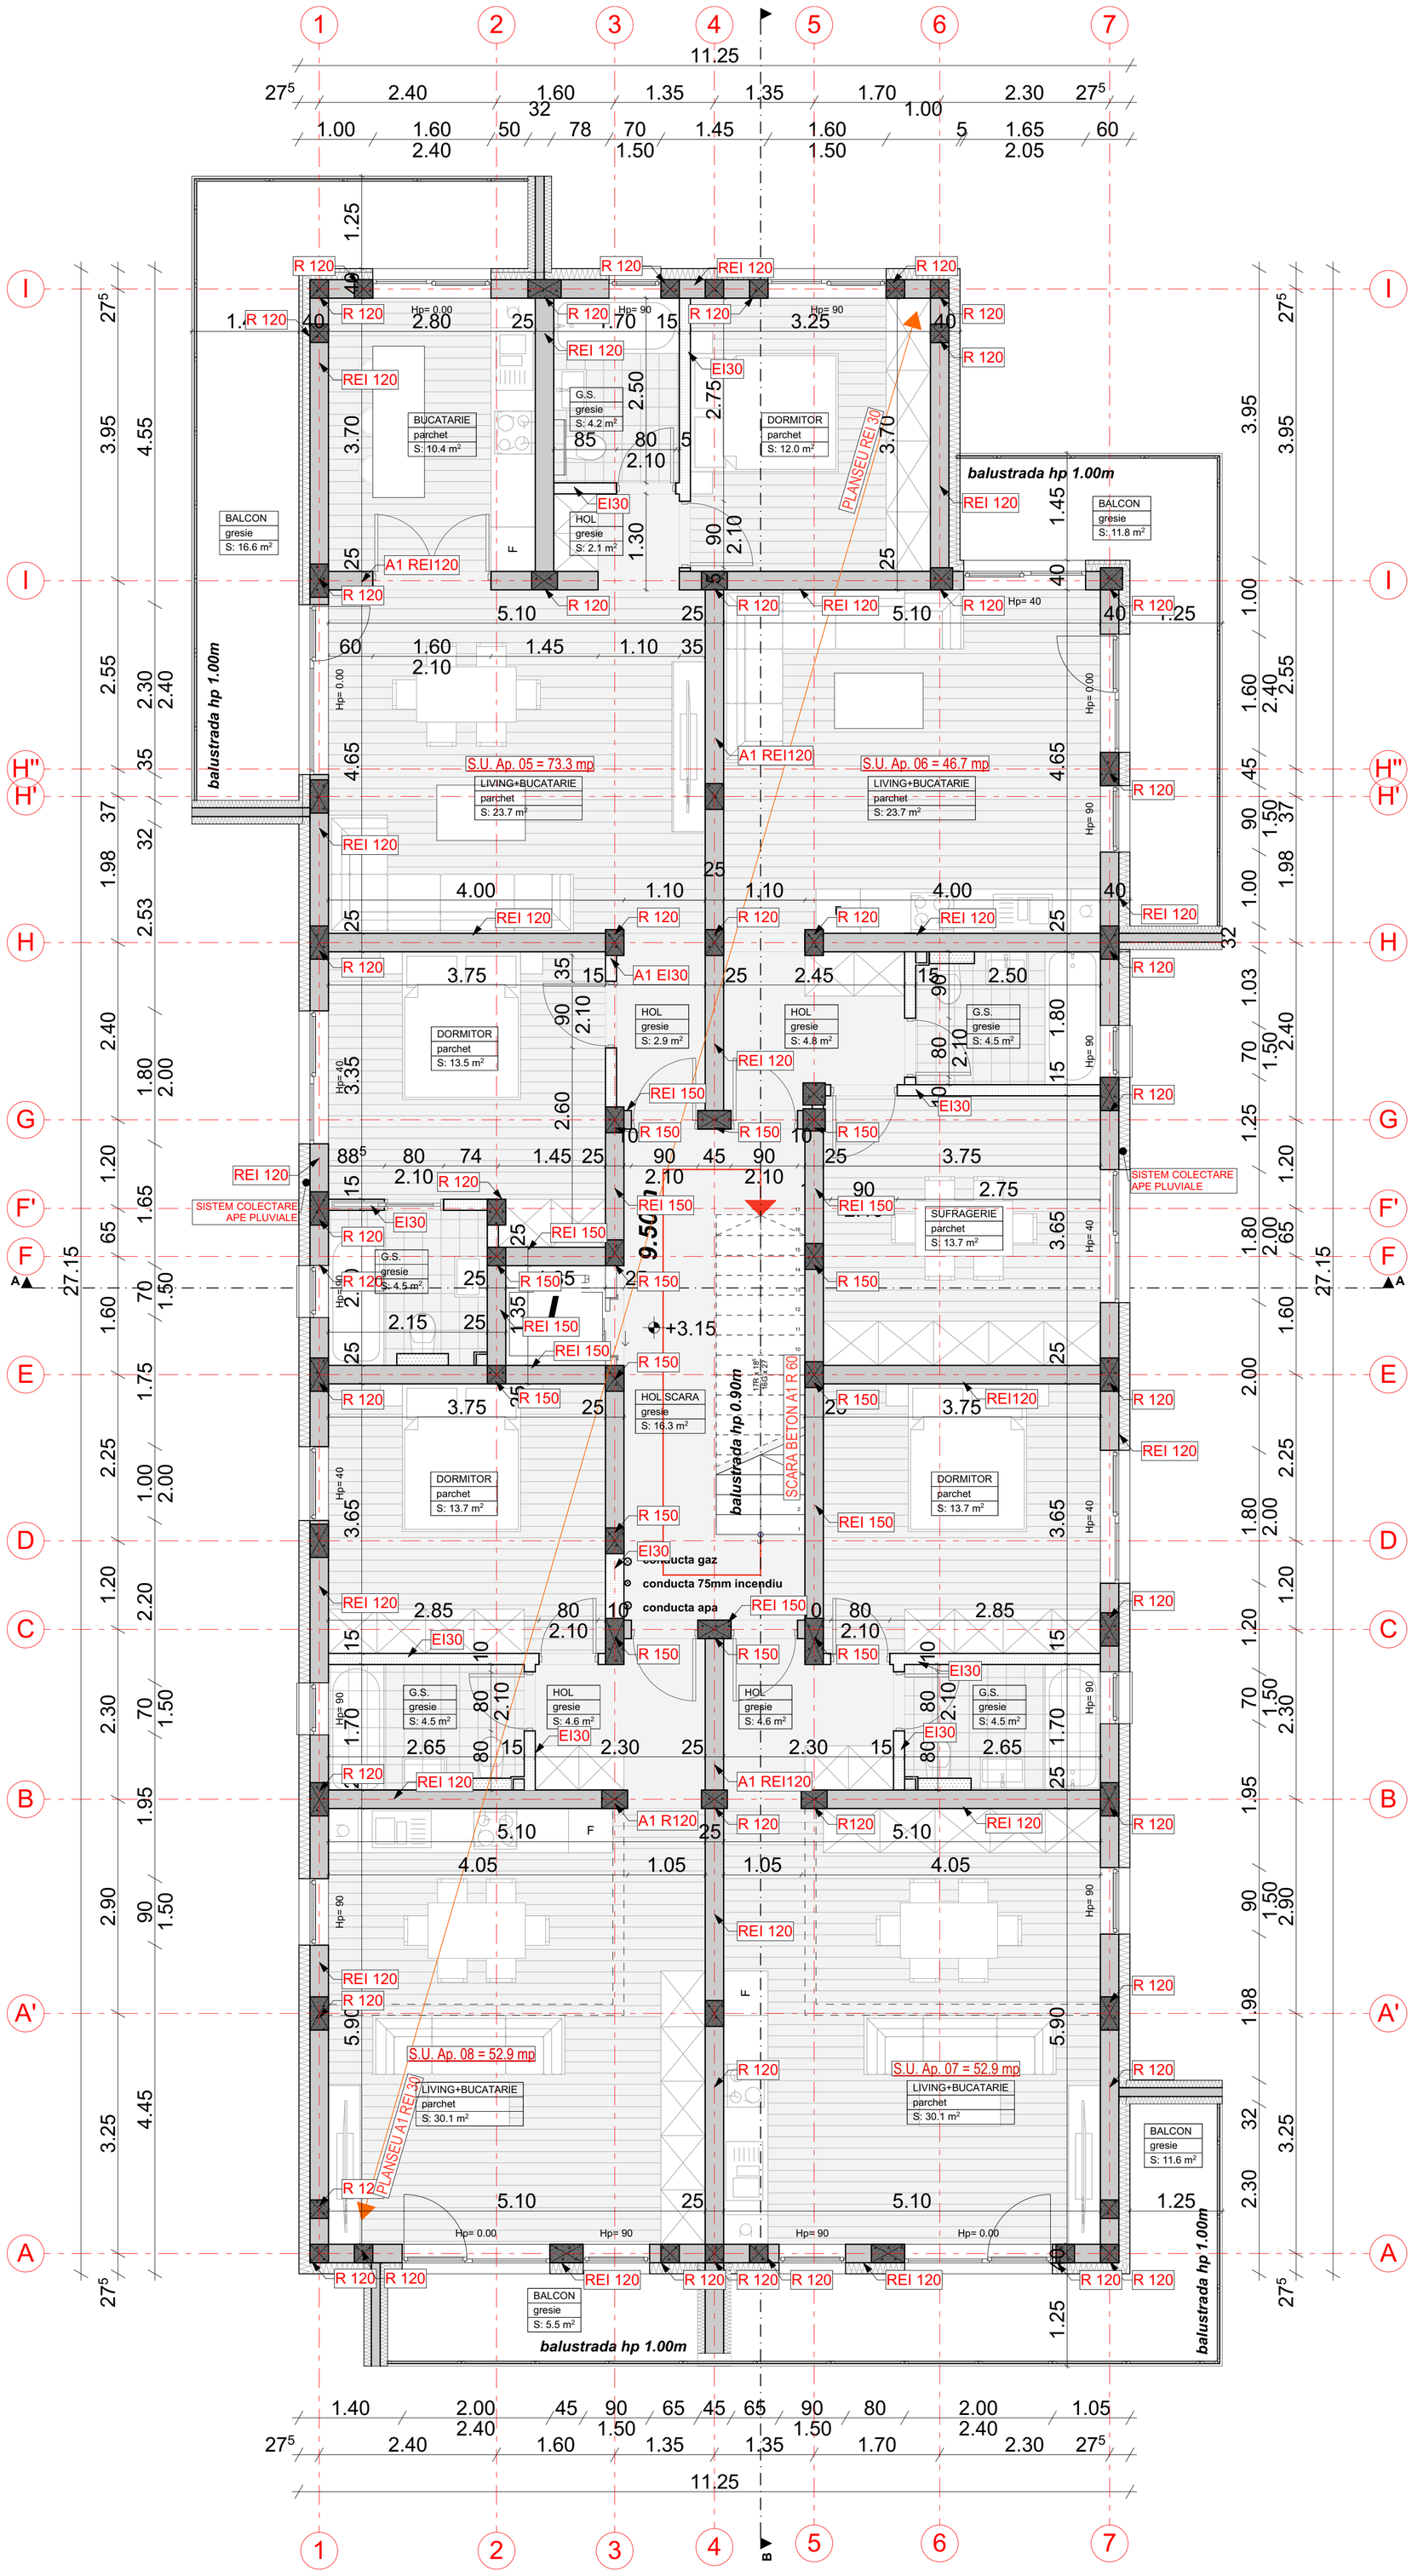

Caracteristici constructive:
- categoria C de importanta, normala;
- clasa a III -a de importanta, normala;
- destinatie: cladire de locuinte colective
- regim de inaltime: P+4E
- aria construita la sol: 292.5 mp;
- aria desfasurata: AD = 1462.5 mp din care:
  - spatii locuinte la p, et 1, et 2, et 3, et 4
- AD = 779.8 mp
- volum construit V = 4021.8 mc, din care:
  - spatiu locuinte V = 4021.8 mc
- risc de incendiu mic, intrucat spatiile cu risc mic reprezinta mai mult de 30% din volumul total:
  - spatii locuinte: risc mic de incendiu 100.00%
- grad II de stabilitate la incendiu:
  - stalpi si diafragme din Beton Armat A1/C0-R120;
  - pereti exteriori portanti din caramida de 25 cm A1/C0-REI 120
  - pereti interiori portanti din caramida de 25 cm A1/C0-REI 120 si A1/C0-REI 150
  - pereti interiori neportanti din zidarie de caramida de 25 cm si 15 cm A1/C0-EI 30
  - grinzi din Beton Armat A1/C0-R60
  - plansee din Beton Armat peste toate nivelurile A1/C0-REI45
  - scara interioara din beton armat A1/C0-R60

Legenda:

- traseu de evacuare
- polistiren 10cm
- stalpisori B.A. R-120
- zidarie portanta A1 REI-150
- pereti despartitori (structura usoara)

Zidarie: Grupa 2/2S, conform 8.2.1 si 8.2.4 din P100-1/2013
Mortar zidarii: M7.5c, conform tabel 3.1 din CR6-2013

NOTA: TOATE ELEMENTELE STRUCTURALE SE VOR REALIZA CONFORM PLANŞELOR DE REZISTENŢĂ
OBS.: *Planse este intocmita pentru faza DTAC +PTH, modificarea proiectului fara acordul in scris al proiectantului, il exonereaza pe acesta de orice raspundere.*

Verificator				
Specificatie	Nume	Semnatura	Cerinta	Referat/Expertiza/ Nr./ Data

S.C. POWER ON SOLUTIONS S.R.L.
str. G. Musicescu, nr 26, ap 1
Timisoara, Timis
e-mail: office@power-on.ro
Tel: 0773 806 704

Denumire proiect:	Pr. Nr.:
CONSTRUIRE IMOBIL DE LOCUINTE P+4E, IMPREJMUIRE SI BRANSAMENTE LA UTILITATI	126/2024
Beneficiar: S.C. VIBE RESIDENCE S.R.L.	Faza: DTAC+ PTH
Amplasament: loc. Giroc, str. Mierlei, jud. Timis CF 413386 Giroc	Nr. plansa: A05
Denumire plansa: PLAN ETAJ 1	

Specificatie	Nume	Semnatura	Scara
Sef proiect	arh. STANCU ISPAS Ioana		1:50
Proiectat	arh. STANCU ISPAS Ioana		Data MARTIE 2025
Desenat	pr. teh. POPOVICI Ioan		